# CH51G SS PIN & BARREL SERIES

STANDARD HINGE LENGTH CONVERSION CHART

## FULL MORTISE EDGE GUARD

| A 79.125 " ACTUAL LENGTH = A 6'8" DOOR OPENING | A 83.125" ACTUAL LENGTH = A 7' DOOR OPENING | A 85.00 " ACTUAL LENGTH = A 7'2" DOOR OPENING | A 95.00" ACTUAL LENGTH = A 8' DOOR OPENING | A 119.00" ACTUAL LENGTH = A 10' DOOR OPENING |
|---|---|---|---|---|
| 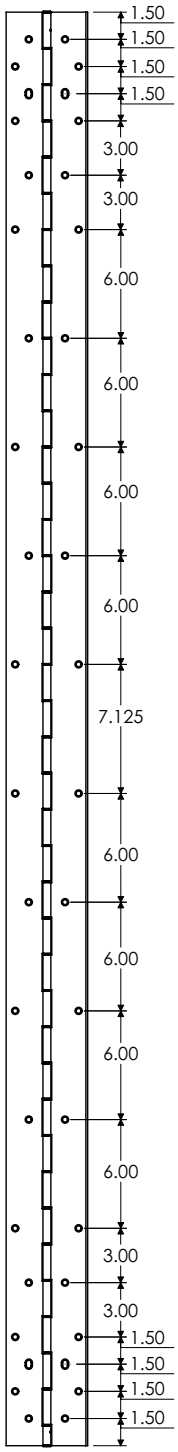 | 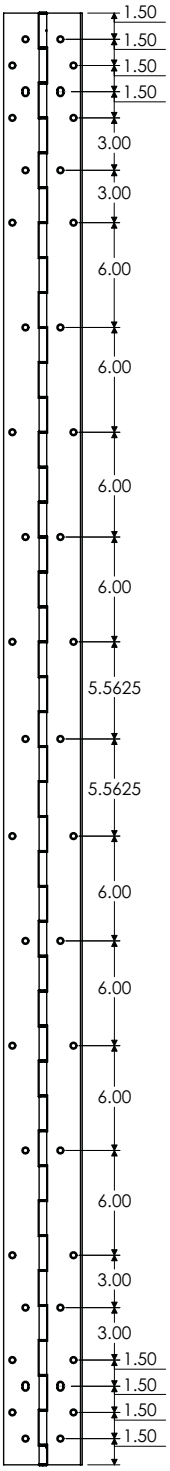 | 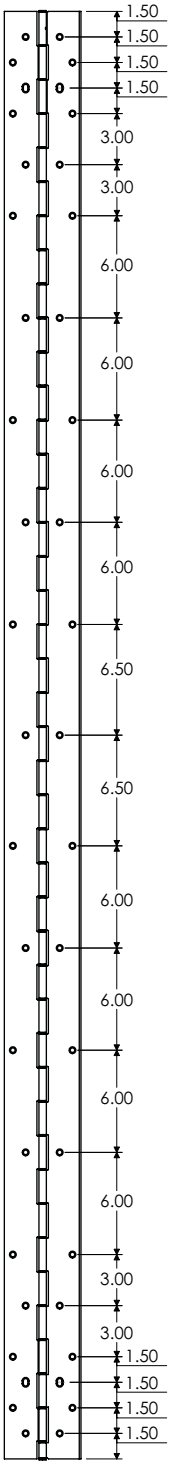 | 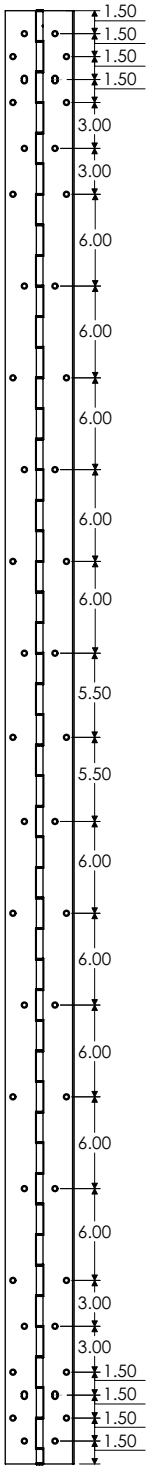 | 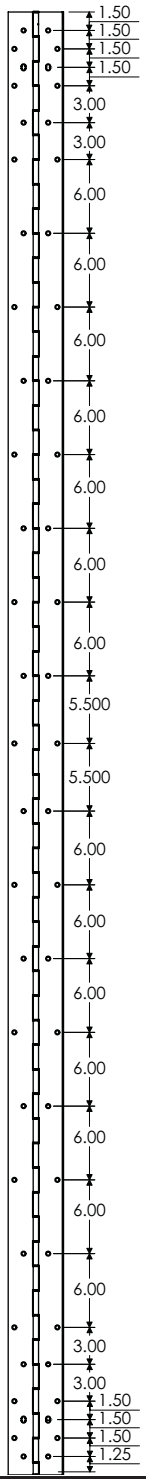 |